


勘测定界图

3773.96-512.33

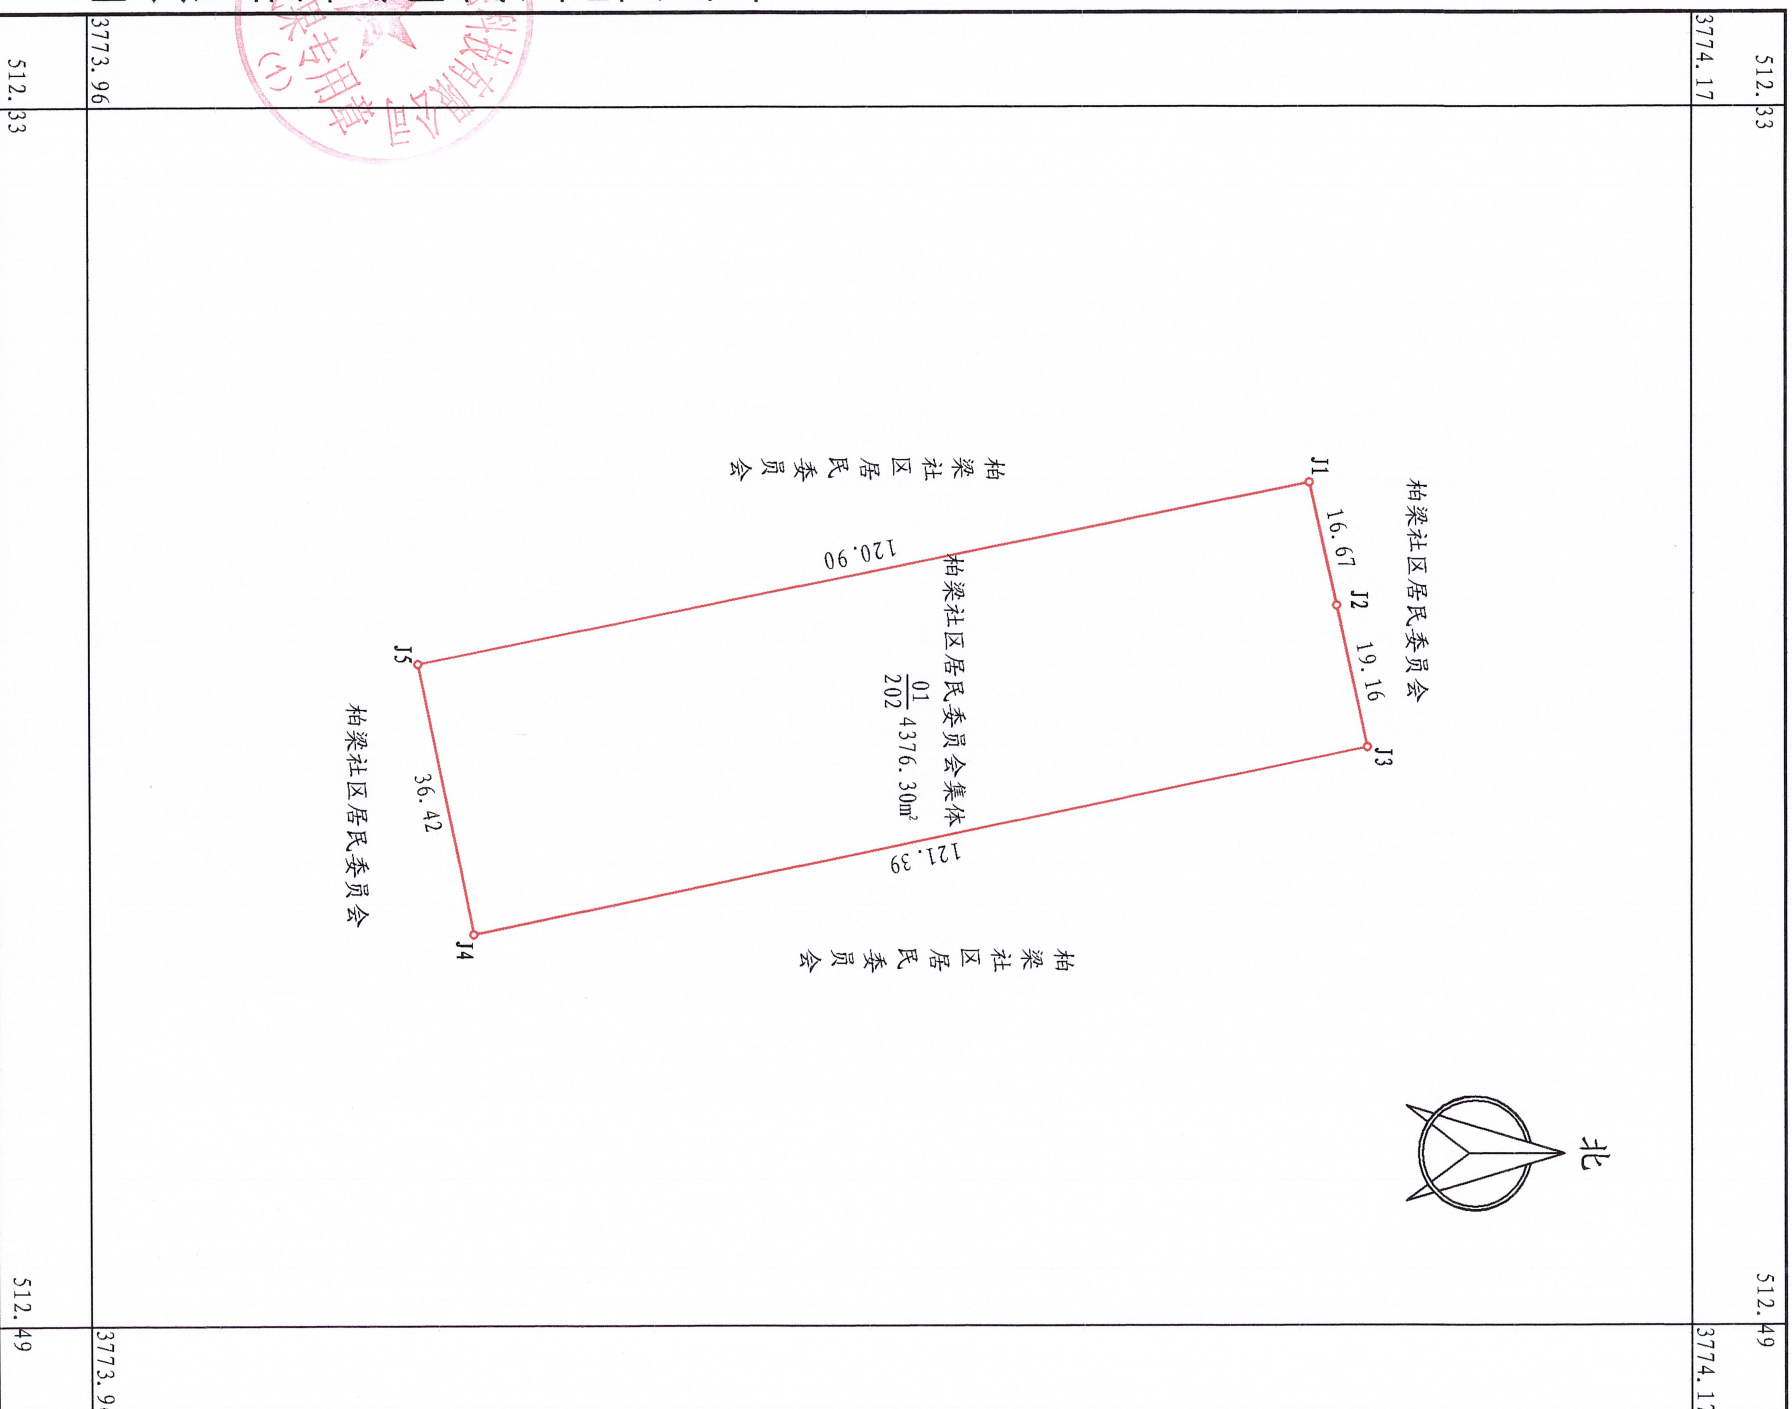

河南省拓普北斗测绘科技有限公司

2021年06月数字化测图
2000国家大地坐标系

1:1000

测量员: 孙付坤
绘图员: 席晓艳
检查员: 赵国亮